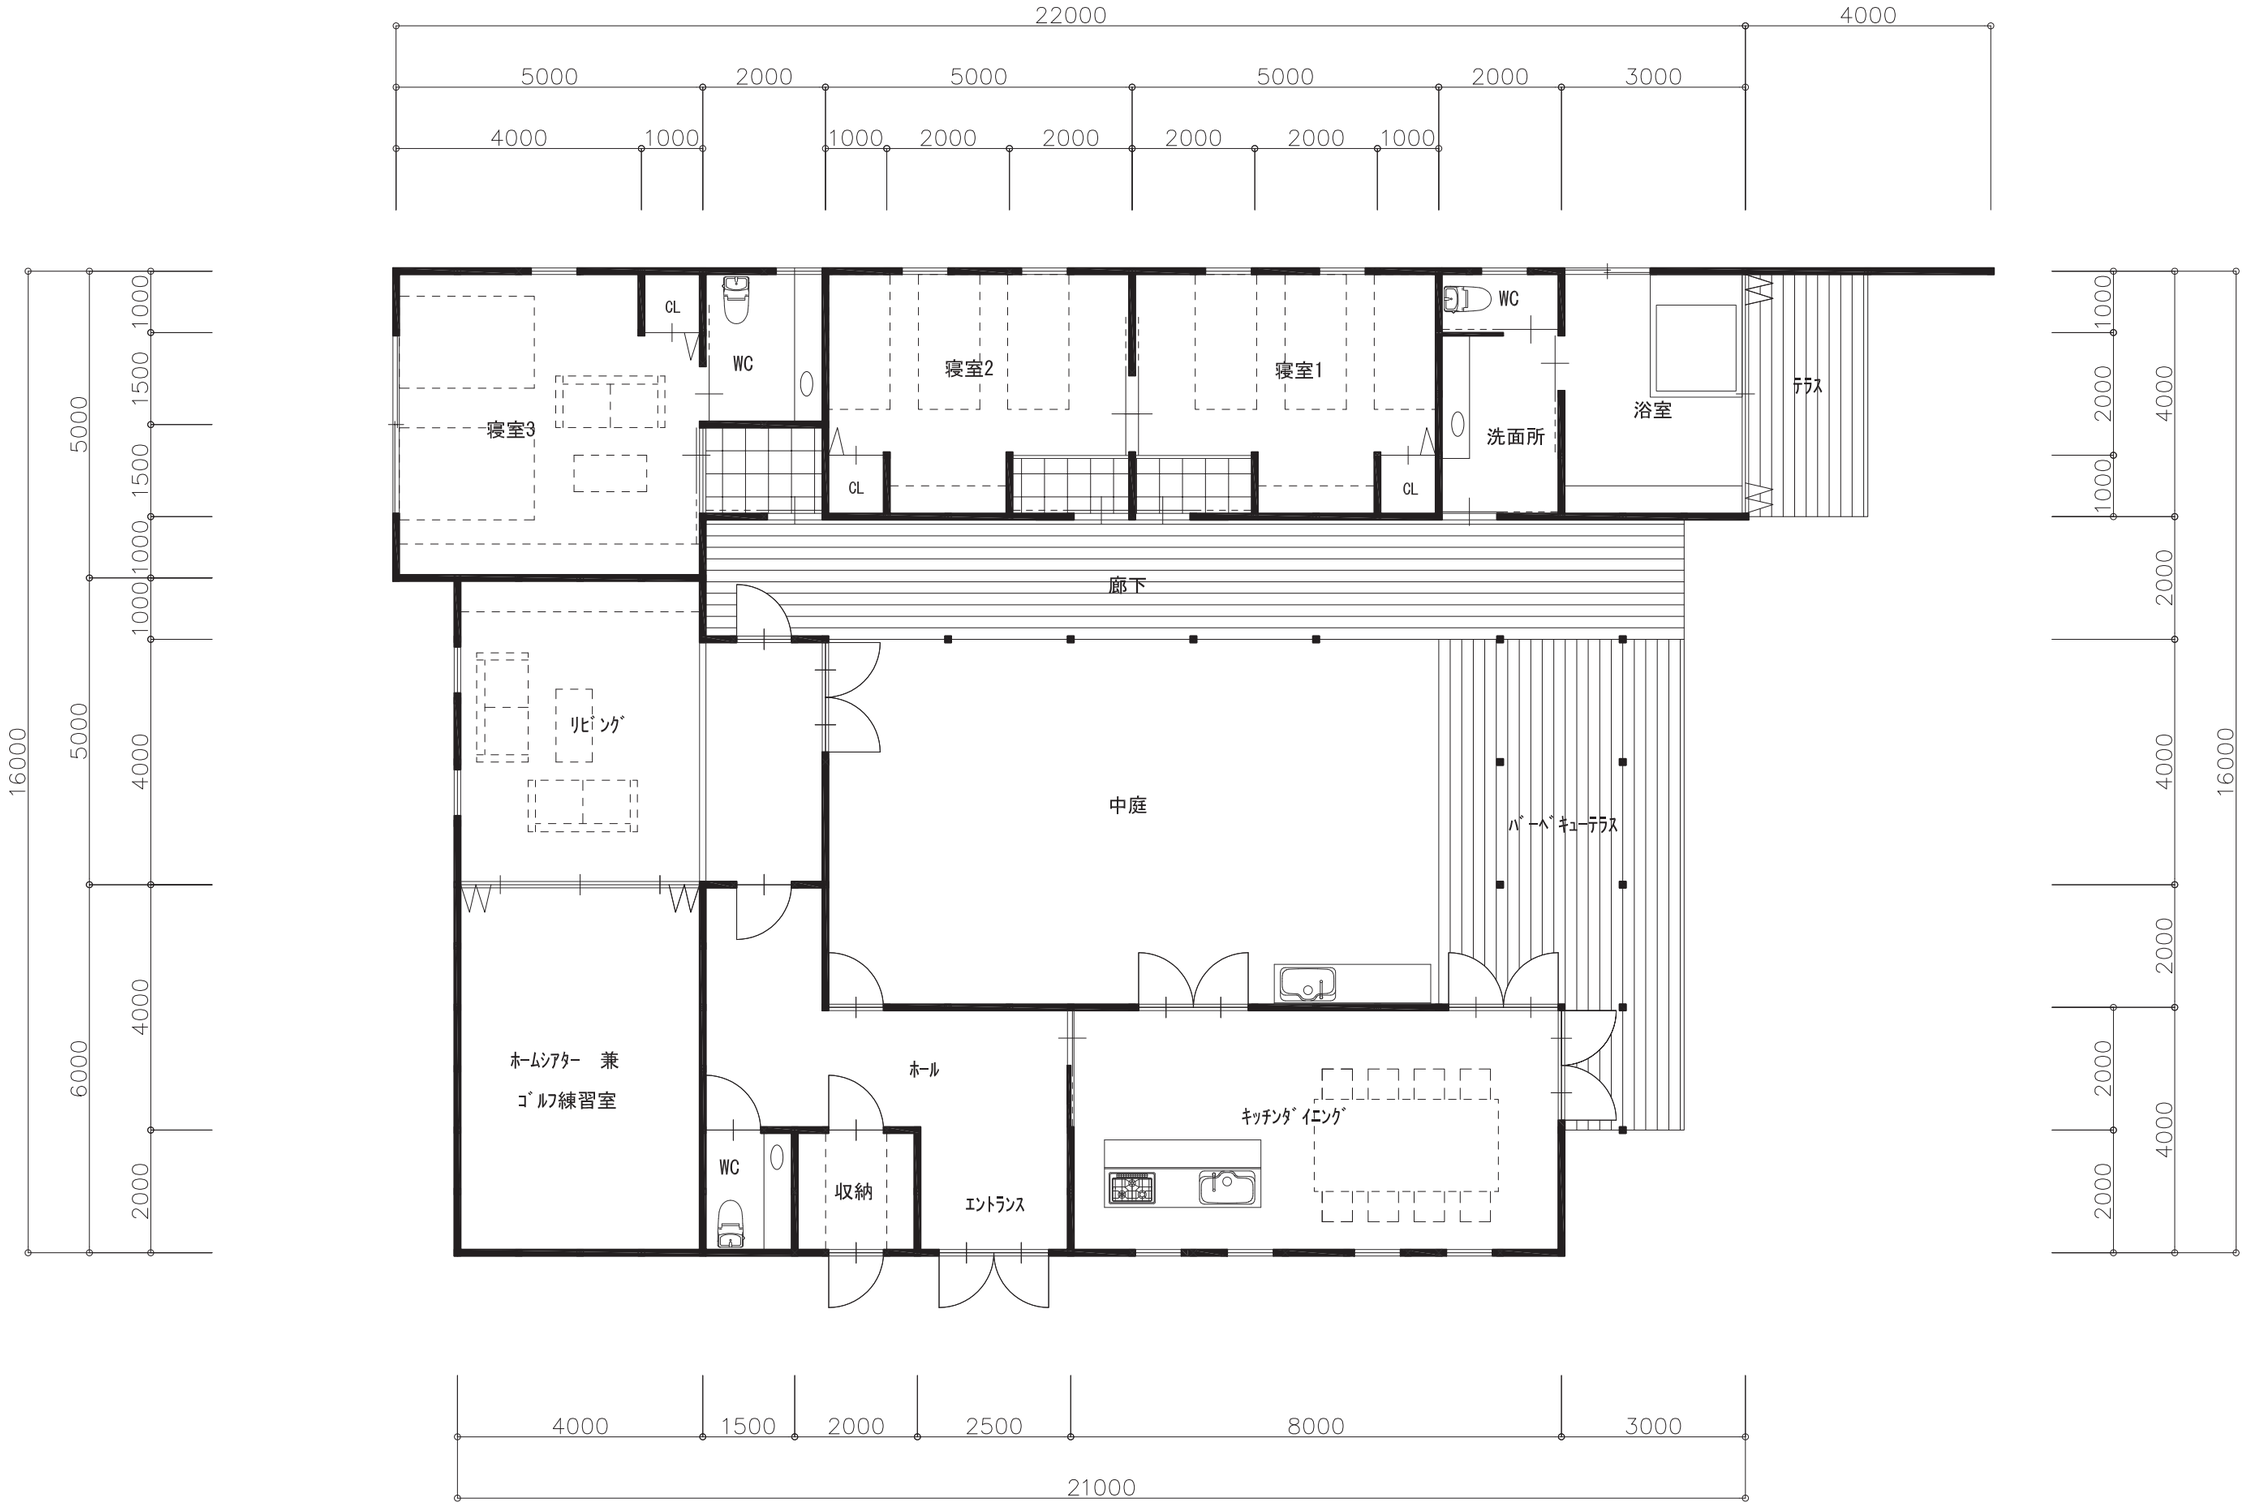

都住建 株式会社 1級建築士事務所	工事名称	琉璃渓谷 A棟 新築工事	承認	検印	作図	来歴	2015.03.20	備考	諸官庁の指導等により計画に変更が生じる場合があります。 仮敷地の為実測後に計画に変更が生じる場合があります。	図種	PLAN	縮尺	1/100	図番	